

Vivienda 9
Sup. construida : 43.00 M2

P-166


Vivienda 8
Sup. construida : 35.53 M2

Vivienda 7
Sup. construida : 40.17 M2

P-165

Vivienda 6
Sup. construida : 50.21 M2

Vivienda 5
Sup. construida : 49.95 M2

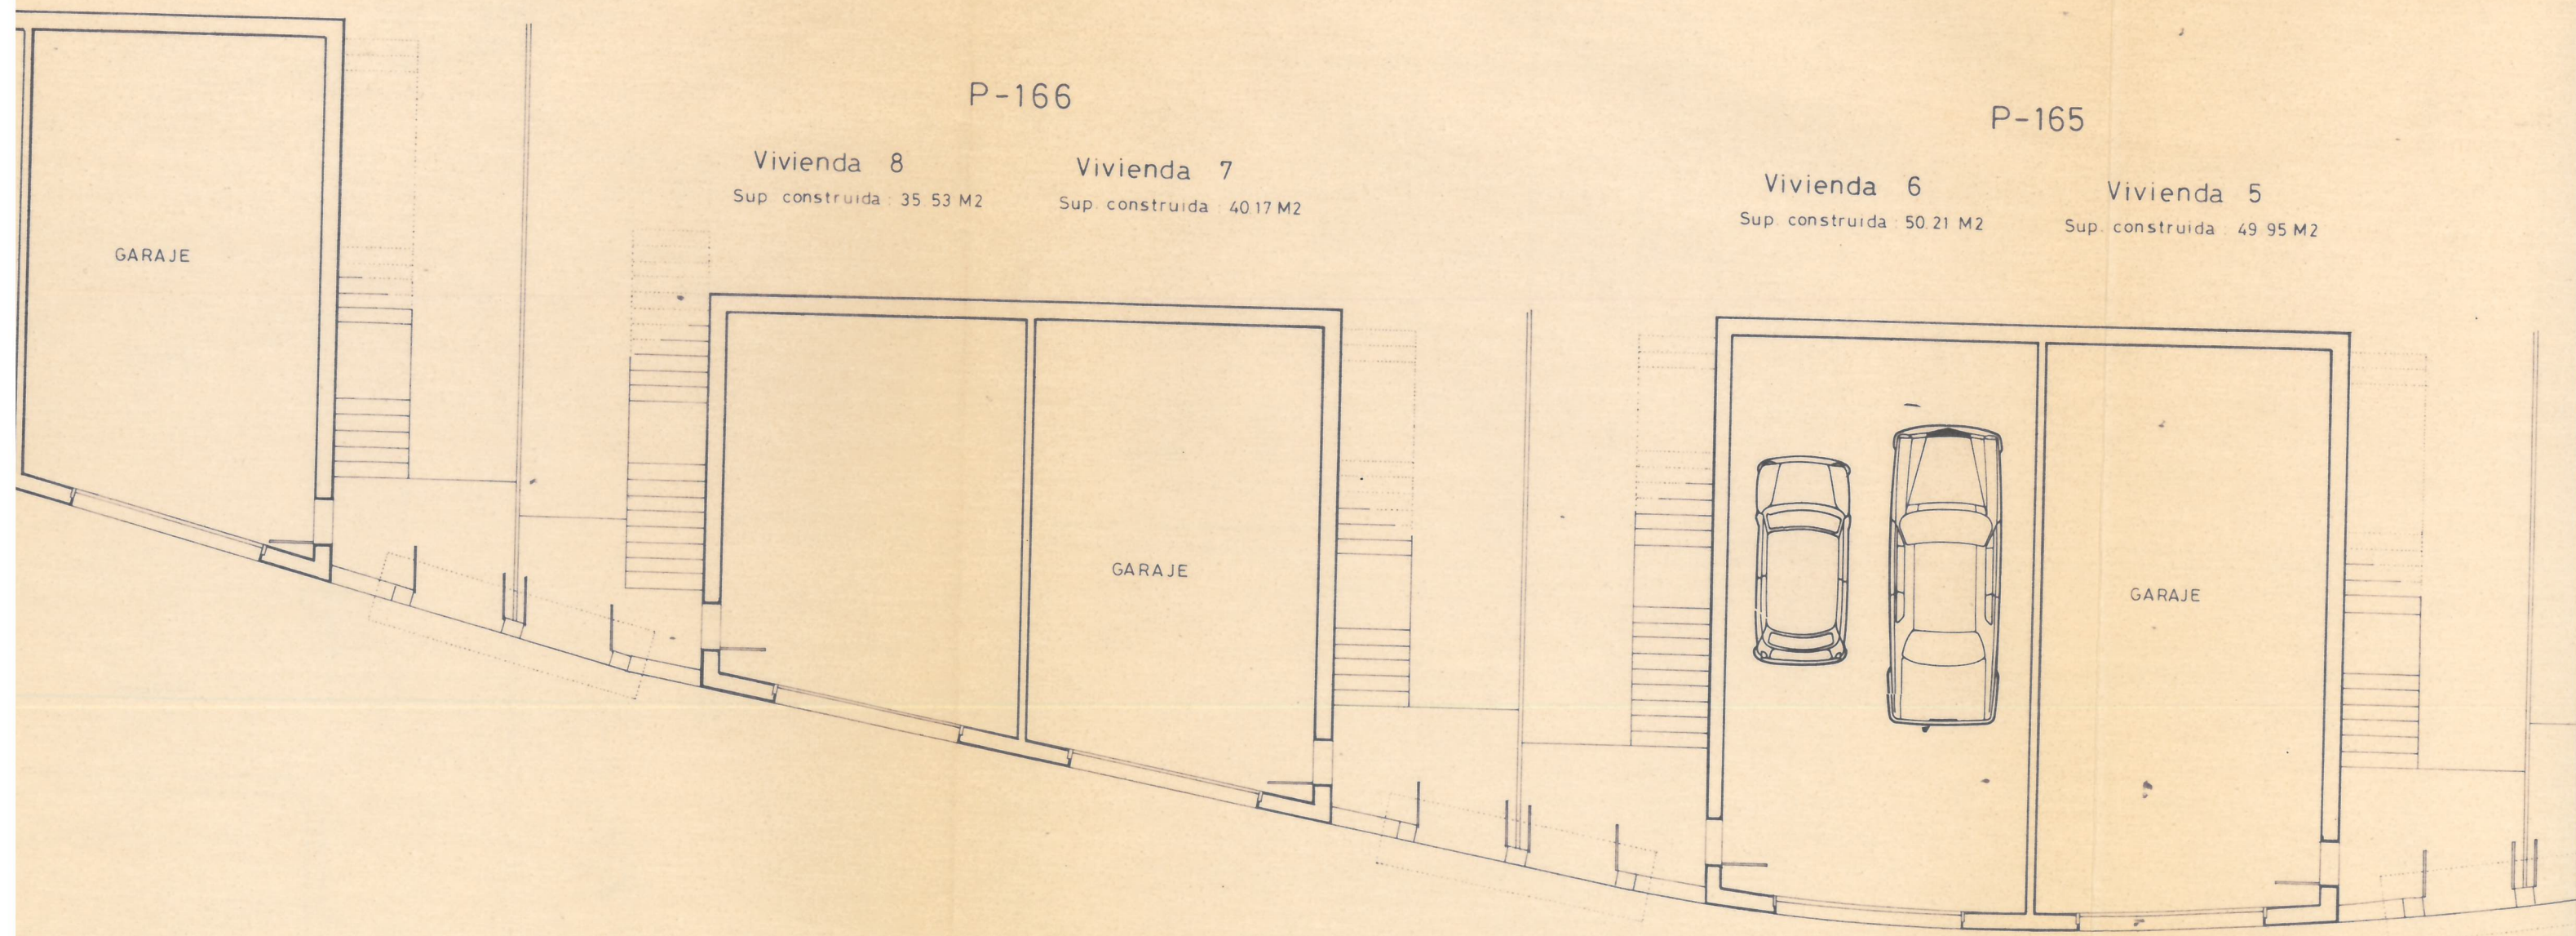

C A L L E